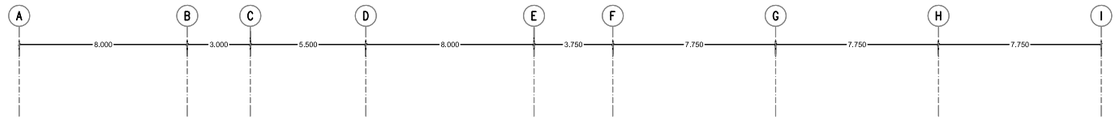
A
B
C
D
E
F
G
H
I
8.000
3.000
5.500
8.000
3.750
7.750
7.750
7.750

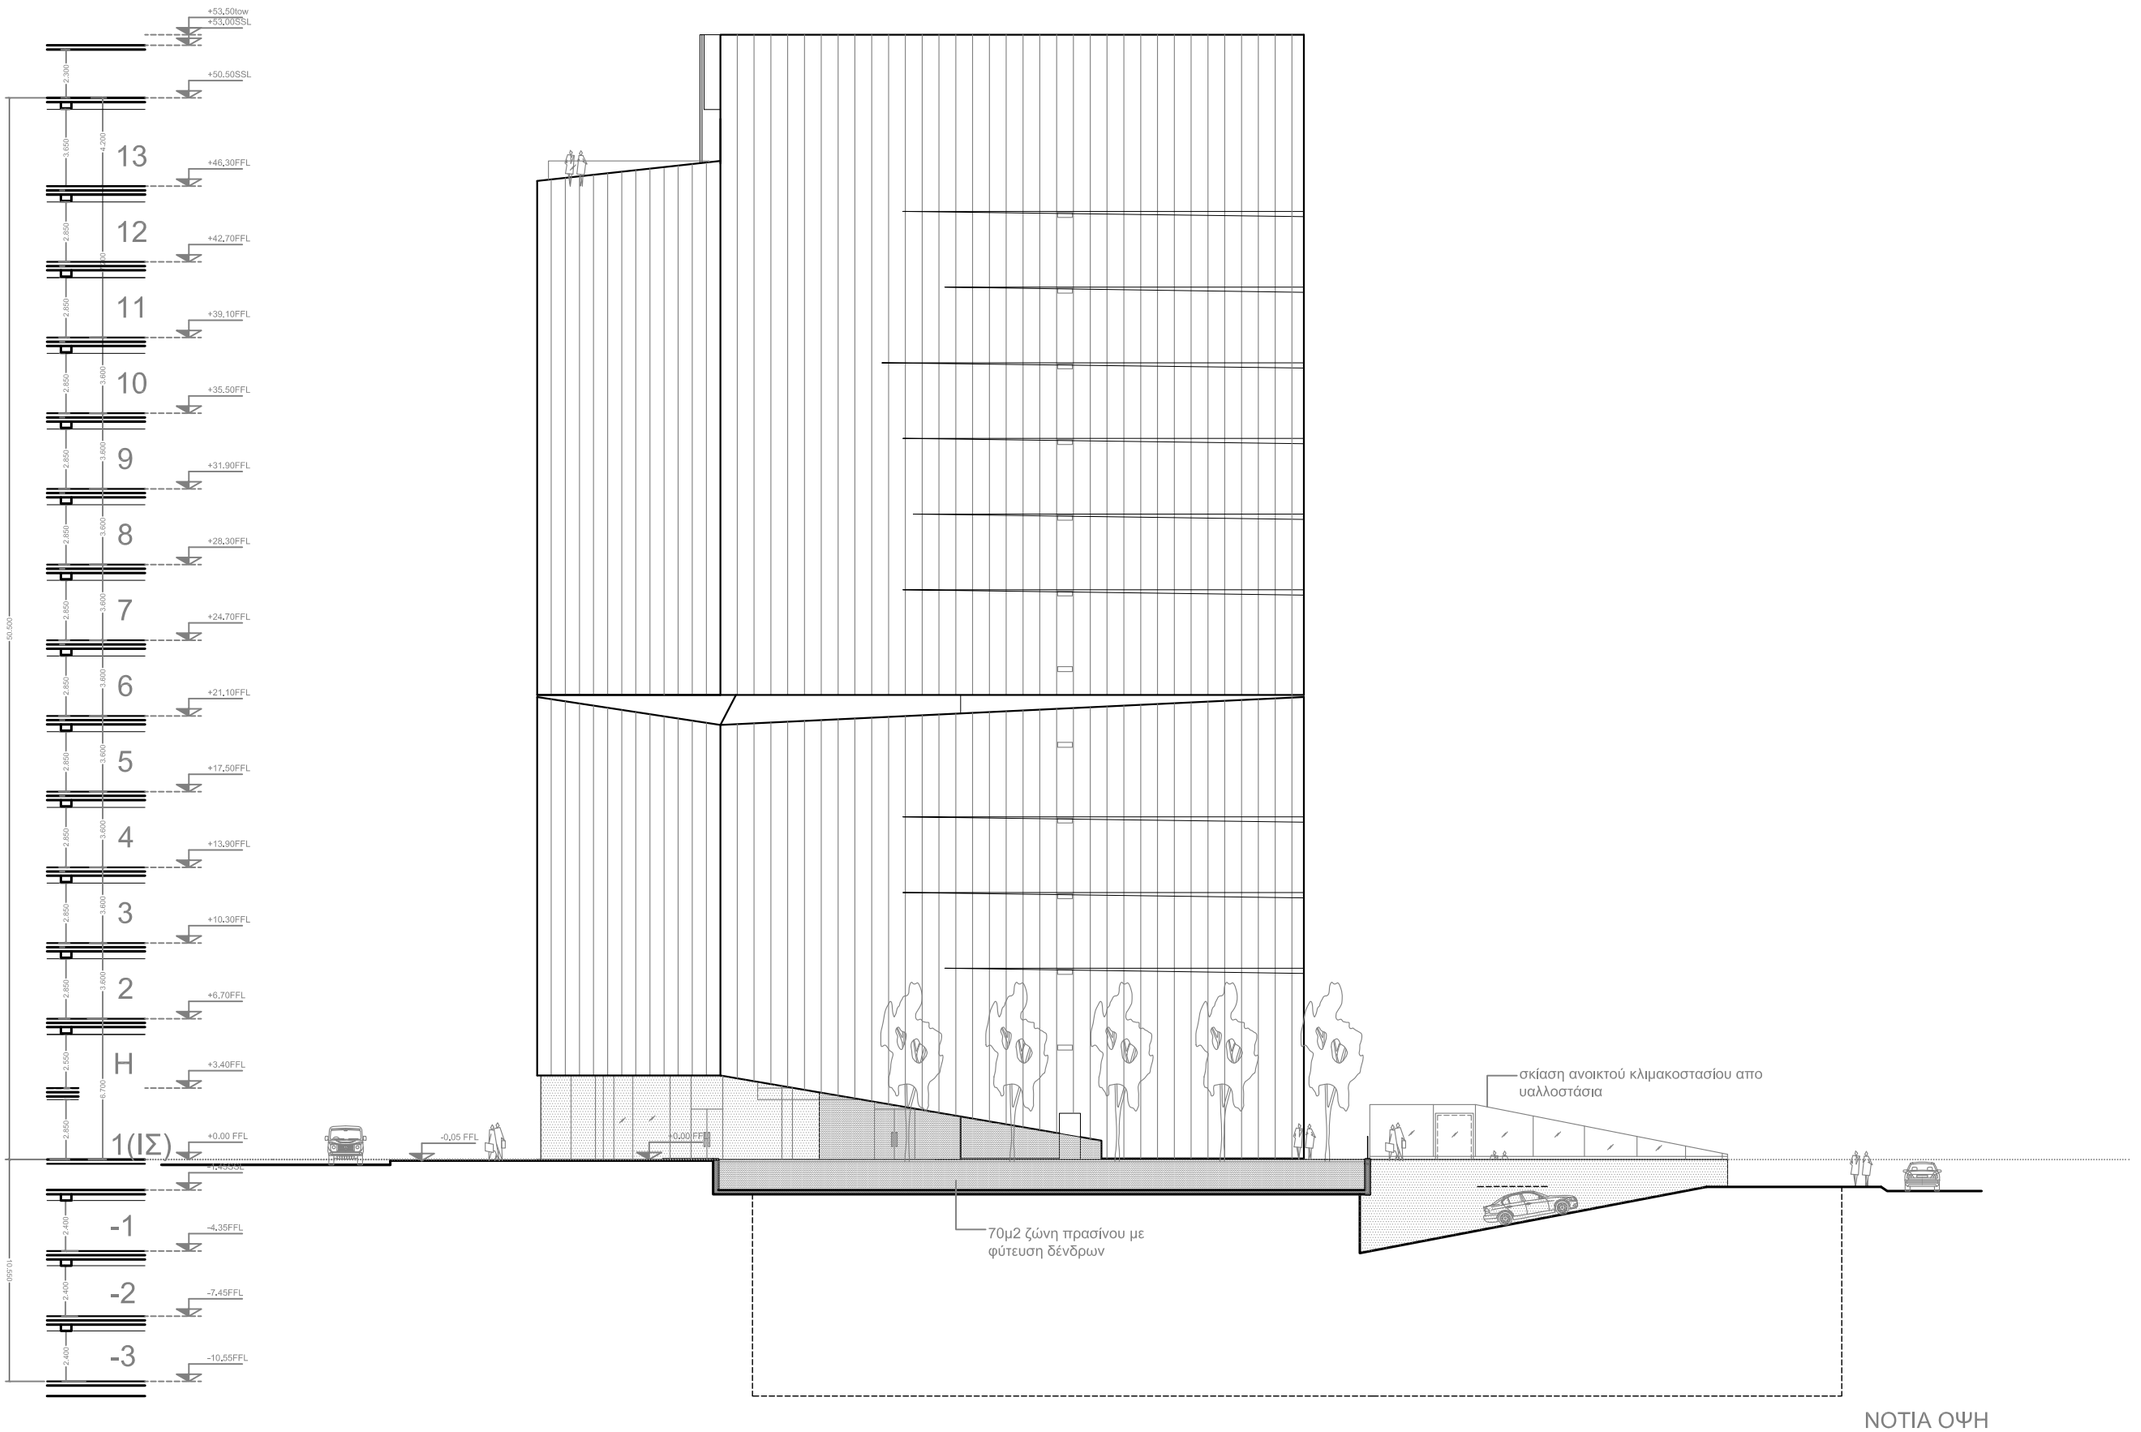
+53,50tow
+53,00SSL
+50,50SSL
13
+46,30FFL
12
+42,70FFL
11
+39,10FFL
10
+35,50FFL
9
+31,90FFL
8
+28,30FFL
7
+24,70FFL
6
+21,10FFL
5
+17,50FFL
4
+13,90FFL
3
+10,30FFL
2
+6,70FFL
H
+3,40FFL
1(ΙΣ)
+0.00 FFL
-1
-4,35FFL
-2
-7,45FFL
-3
-10,55FFL
50.500
2.300
3.650
4.200
2.850
3.600
2.550
6.700
2.400
-0,05 FFL
+0.00 FFL
σκίαση ανοικτού κλιμακοστασίου απο υαλλοστάσια
70μ2 ζώνη πρασίνου με φύτευση δένδρων

ΝΟΤΙΑ ΟΨΗ