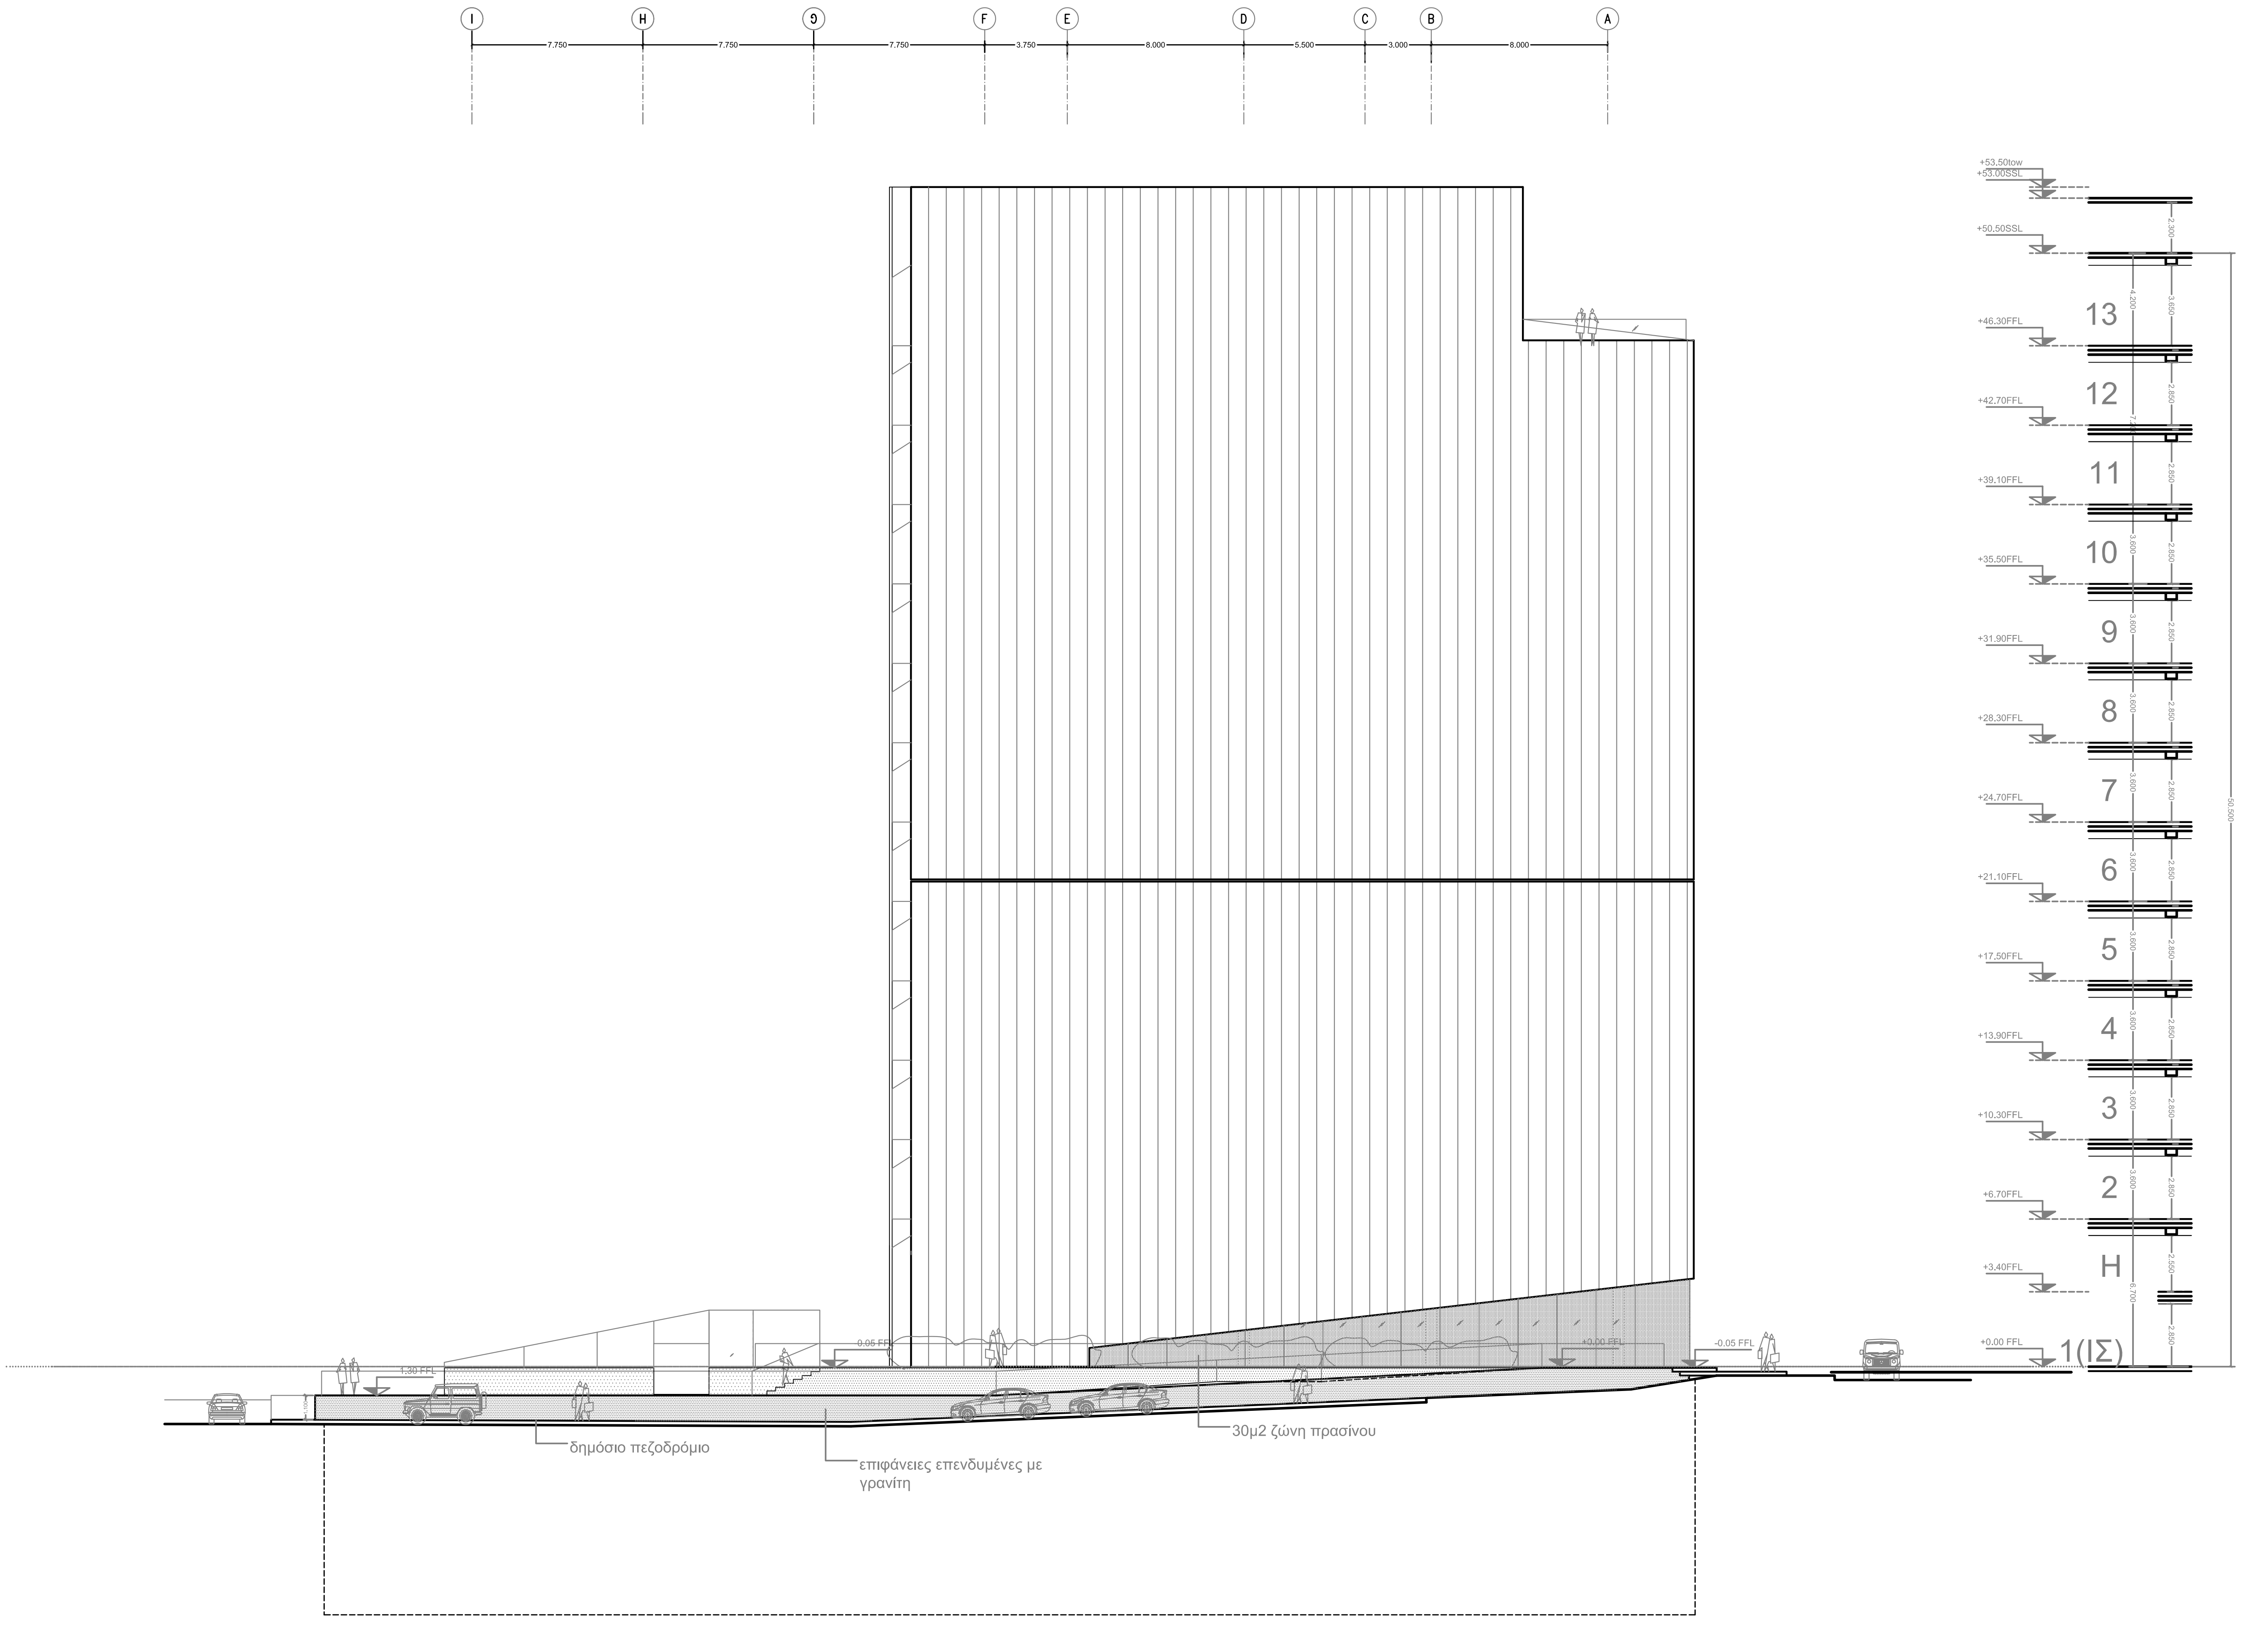

I
H
G
F
E
D
C
B
A
7.750
7.750
7.750
3.750
8.000
5.500
3.000
8.000
+53,50tow
+53,00SSL
+50,50SSL
13
+46,30FFL
12
+42,70FFL
11
+39,10FFL
10
+35,50FFL
9
+31,90FFL
8
+28,30FFL
7
+24,70FFL
6
+21,10FFL
5
+17,50FFL
4
+13,90FFL
3
+10,30FFL
2
+6,70FFL
H
+3,40FFL
+0,00 FFL
1(ΙΣ)
2.300
4.200
3.650
2.850
3.600
2.550
6.700
50.500
1.30 FFL
0.05 FFL
+0.00 FFL
-0.05 FFL
1.100
δημόσιο πεζοδρόμιο
επιφάνειες επενδυμένες με γρανίτη
30μ2 ζώνη πρασίνου

ΒΟΡΕΙΑ ΟΨΗ